


Institut für Alles Mögliche
Umbau
Ackerstraße 18, 10115 Berlin

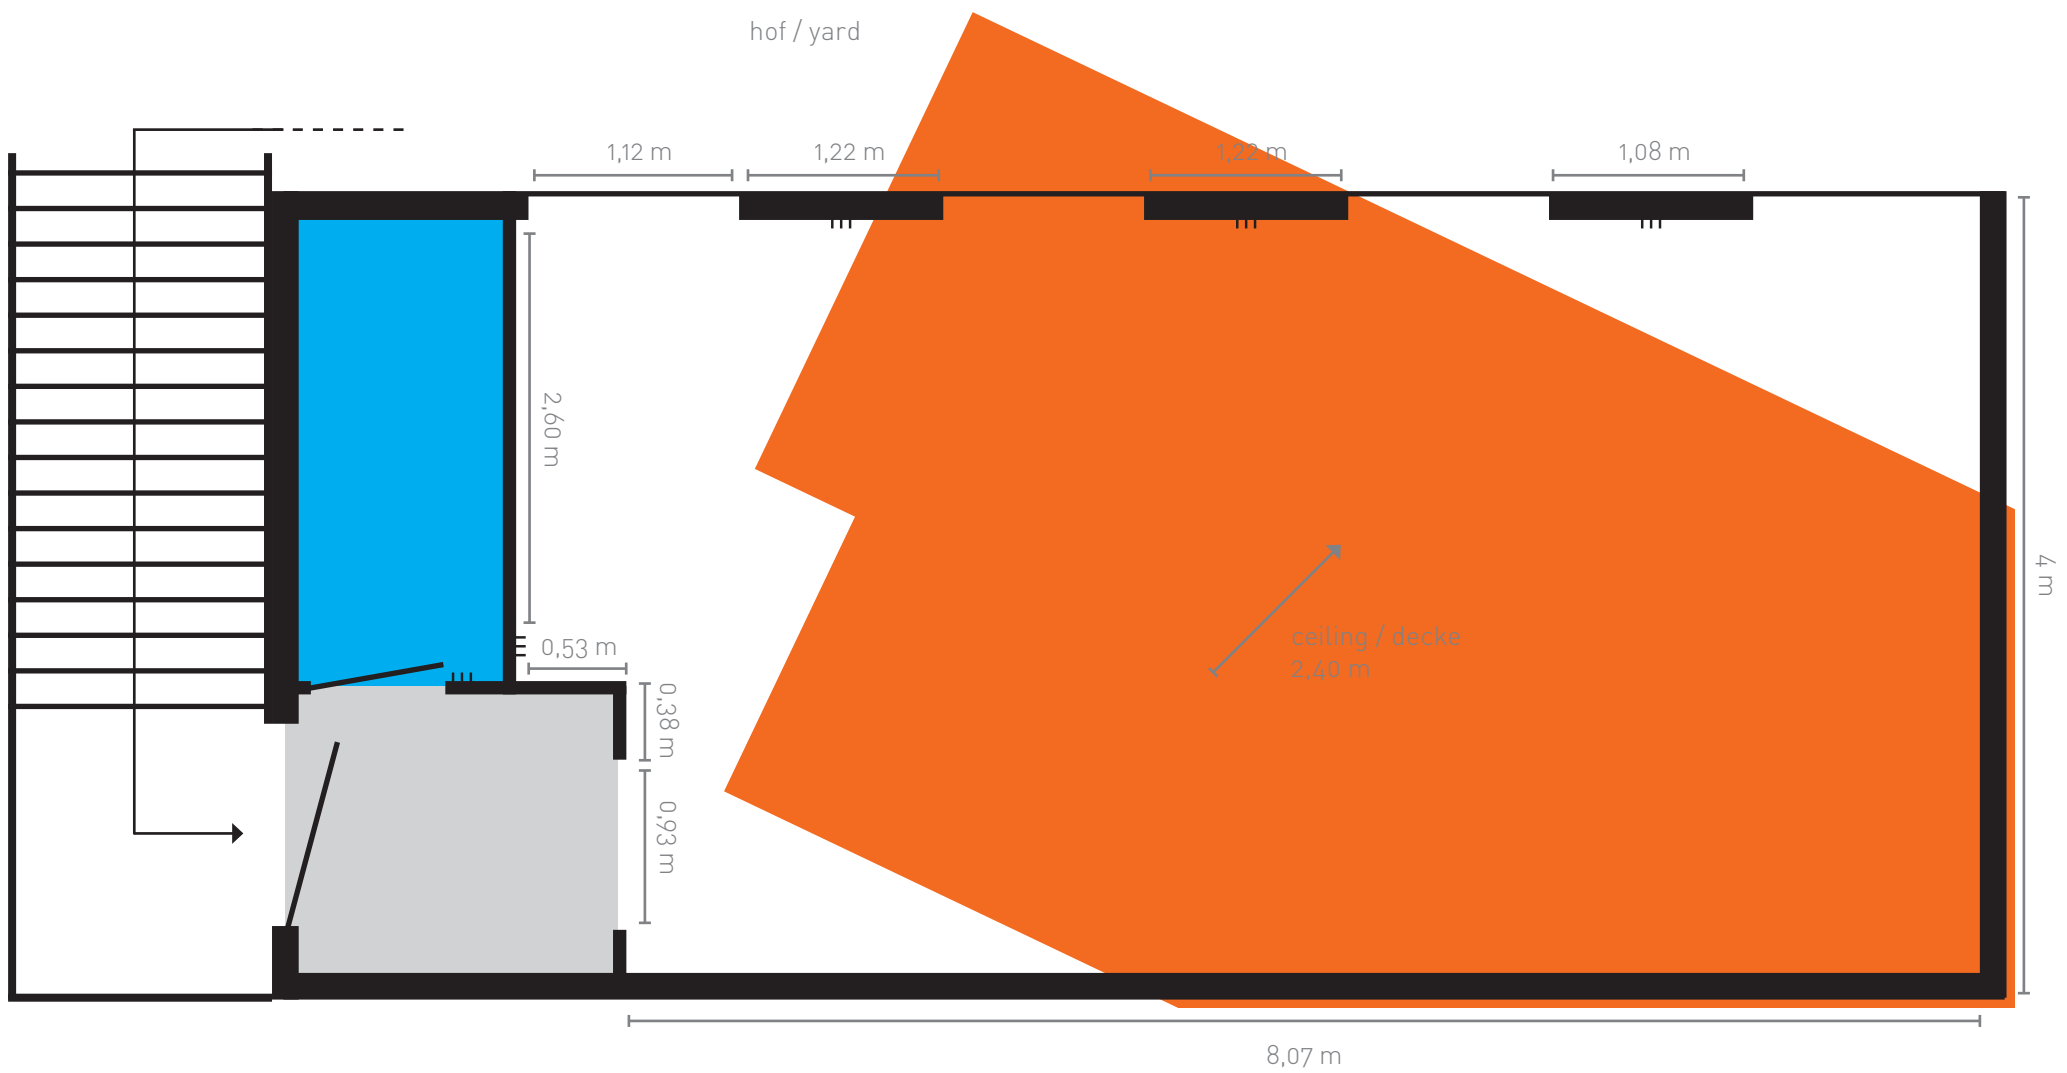

- III outlet - Steckdosen
- staircase - Treppe
- WC
- Bücherei